

WARUNKI TECHNICZNE WYMIENIONE W PONIŻSZYM DOKUMENCIE POZWALAJĄ NA REALIZACJE KONCERTU ANI RUSOWICZ ZGODNIE Z ZAMYSŁEM ARTYSTYCZNYM.

FIRMA OBSŁUGUJĄCA WYDARZENIE ZOBOWIĄZANA JEST SKONTAKTOWAĆ SIĘ Z REALIZATOREM NAJPÓŹNIEJ NA 7 DNI PRZED DNIEM KONCERTU W CELU POTWIERDZENIA ZGODNOŚCI SPRZĘTU Z RIDEREM.

KONTAKT Z REALIZATOREM:

FILIP EJSMONT

TEL: +48 603 996 654

MAIL: FILIPEJSMONT@GMAIL.COM

MANAGER ZESPOŁU:

HUBERT GASIUL

TEL: +48 792 073 074

MAIL: BIGBRODA.RUSOWICZ@VP.PL

ZASILANIE I KONSTRUKCJA

- ZASILANIE POWINNO BYĆ STAŁE I NIEZALEŻNE (ODDZIELNE OD DŹWIĘKU, DIODY ITP.).
 - ROZDZIELNIE OŚWIETLENIOWE I DIMMERY POWINNY STAĆ Z DALA OD WZMACNIACZY GITAROWYCH I NAGŁOŚNIENIOWYCH.
 - URZĄDZENIA ZASILAJĄCE I KONSTRUKCJE SCENICZNE MUSZĄ POSIADAĆ AKTUALNE ATESTY DOPUSZCZAJĄCE JE DO EKSPLOATACJI.
 - PODCZAS TRWANIA KONCERTU I PRÓB POWINIEN BYĆ OBECNY TECHNIK ZNAJĄCY INFRASTRUKTURĘ ELEKTRYCZNĄ I SYGNAŁOWĄ
 - TYŁ I BOKI SCENY POWINNY BYĆ WYSŁONIĘTE CZARNYM NIEPRZEŹROCZYSTYM MATERIAŁEM.
 - OKABLOWANIE NA SCENIE POWINNO BYĆ POPROWADZONE POD KĄTEM PROSTYM DO TYŁU SCENY ORAZ W CAŁOŚCI PRZYKLEJONE CZARNYM MATOWYM GAFFREM ZAPEWNIAJĄC TYM SAMYM NAJWIĘKSZĄ (MOŻLIWĄ) WOLNĄ OD KABLI PRZESTRZEŃ.
 - RISERY (JEŻELI SĄ WYKORZYSTYWANE) POWINNY BYĆ Z TRZECH STRON OSŁONIĘTE CZARNYM MATERIAŁEM.
 - STANOWISKO REALIZATORA POWINNO SIĘ ZNAJDOWAĆ Z PRZODU I W OSI SCENY, NA PODWYŻSZENIU MIN. 15CM. ZABEZPIECZONE OD WARUNKÓW ATMOSFERYCZNYCH.
-

WYMAGANIA SPRZĘTOWE:

- 8 X QUANTUM PROFILE
- 4 X ROBE POINTE MODE 2
- 12 X ROBE 600
- 12 X SUNSTRIP ACTIVE (NIEBIESKIM GNIAZDEM DO GÓRY)
- 6 X PATT 2013
- 5 X BLINDER
- 2 X HAZER
- 2 X WIATRAK
- GRANDMA2 LIGHT (NAJNOWSZY SOFT) + UPS


ISTNIEJE MOŻLIWOŚĆ WYMIANY URZĄDZEŃ NA INNE, TEJ SAMEJ KLASY JEDNAK JEDYNNIE PO AKCEPTACJI ZAMIENNIKÓW PRZEZ REALIZATORA.

URZĄDZENIA POWINNY BYĆ ROZMIESZCZONE NA KONSTRUKCJI ORAZ SCENIE ZGODNIE Z PONIŻSZYMI RYSUNKAMI


PROPONOWANA DIODA LUB EKRAN Z PROJEKTOREM O WYMIARACH I MOCY ADEKWATNYCH DO SCENY. WIZUALIZACJE SĄ DODATKOWYM ELEMENTEM KTÓRY STANOWI DOPEŁNIENIE KONCEPCJI ARTYSTYCZNEJ ZESPOŁU.

UWAGA: PRZED PRZYJAZDEM REALIZATORA ZESPOŁU WSZYSTKIE URZĄDZENIA POWINNY BYĆ PODPIĘTE I SPRAWDZONE.


PATT 2013
Quantum Profile
LED Wash 600
Ponite
Profile JS 35
Blinder
Sunstrip

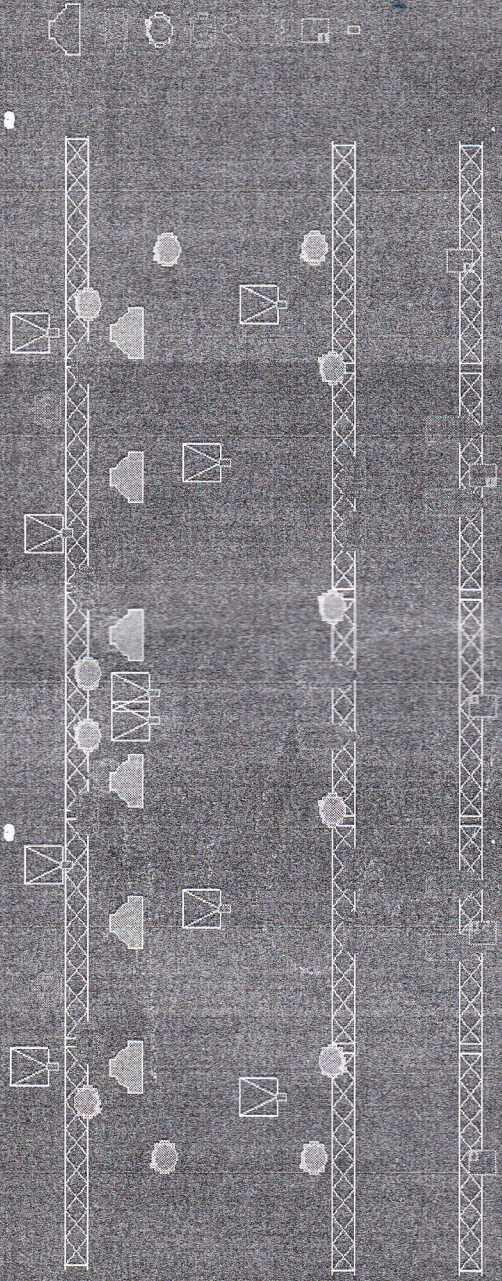


REALIZATOR:
FILIP EJSMONT
TEL: +48 603 996 654
FILIPESJMONT@GMAIL.COM

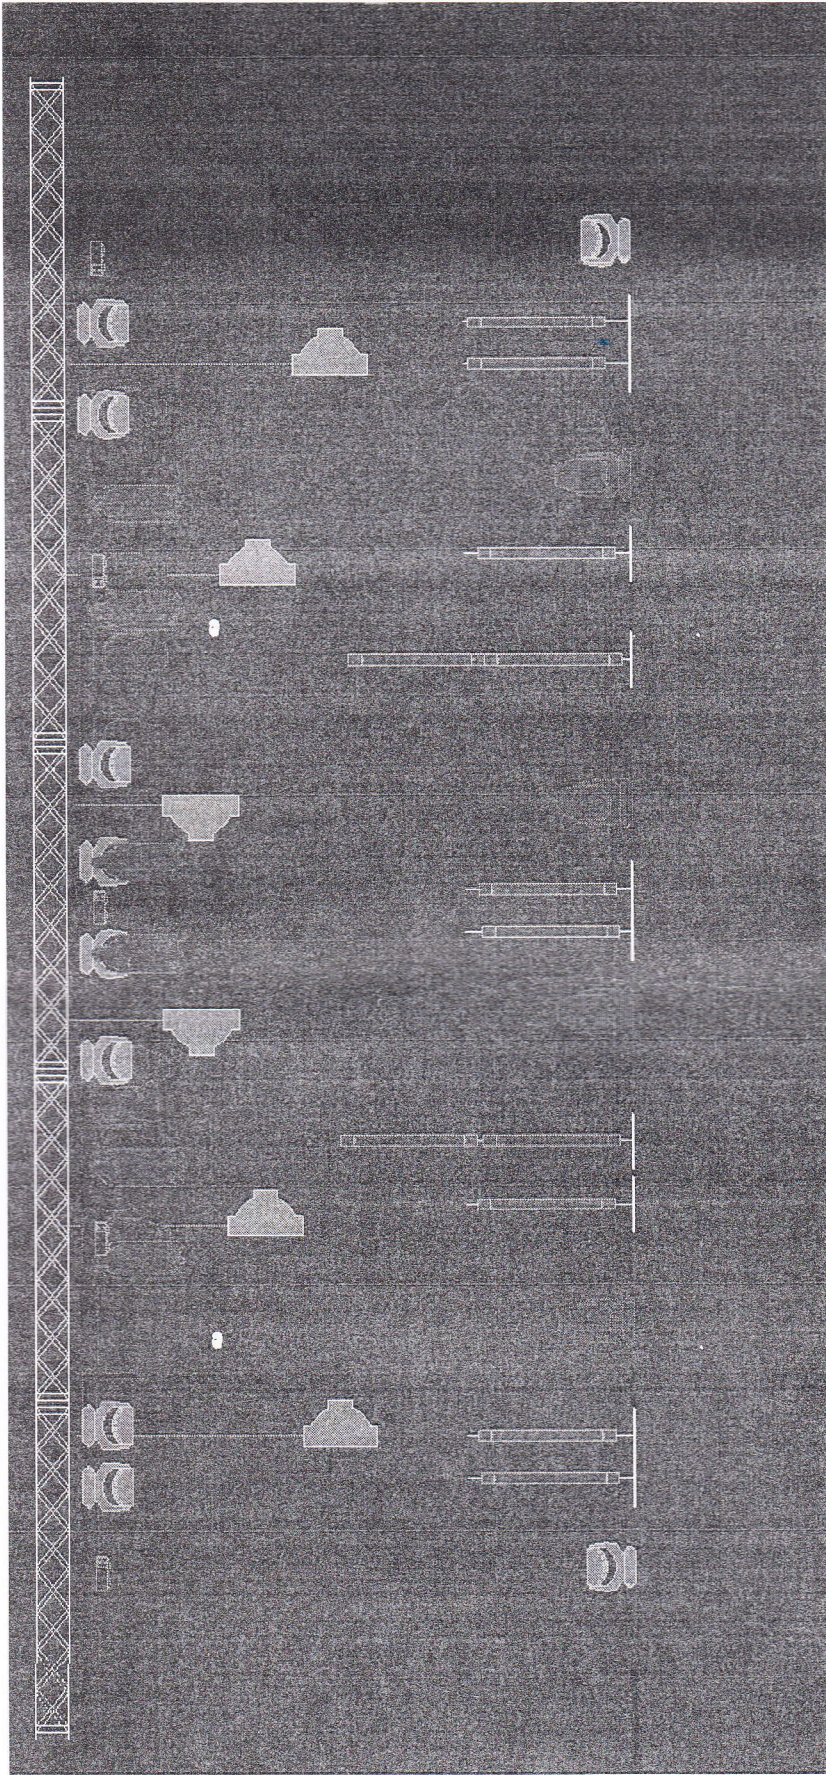

REALIZATOR:
FILIP EJSMONT
TEL: +48 603 996 654
FILIPESJMONT@GMAIL.COM

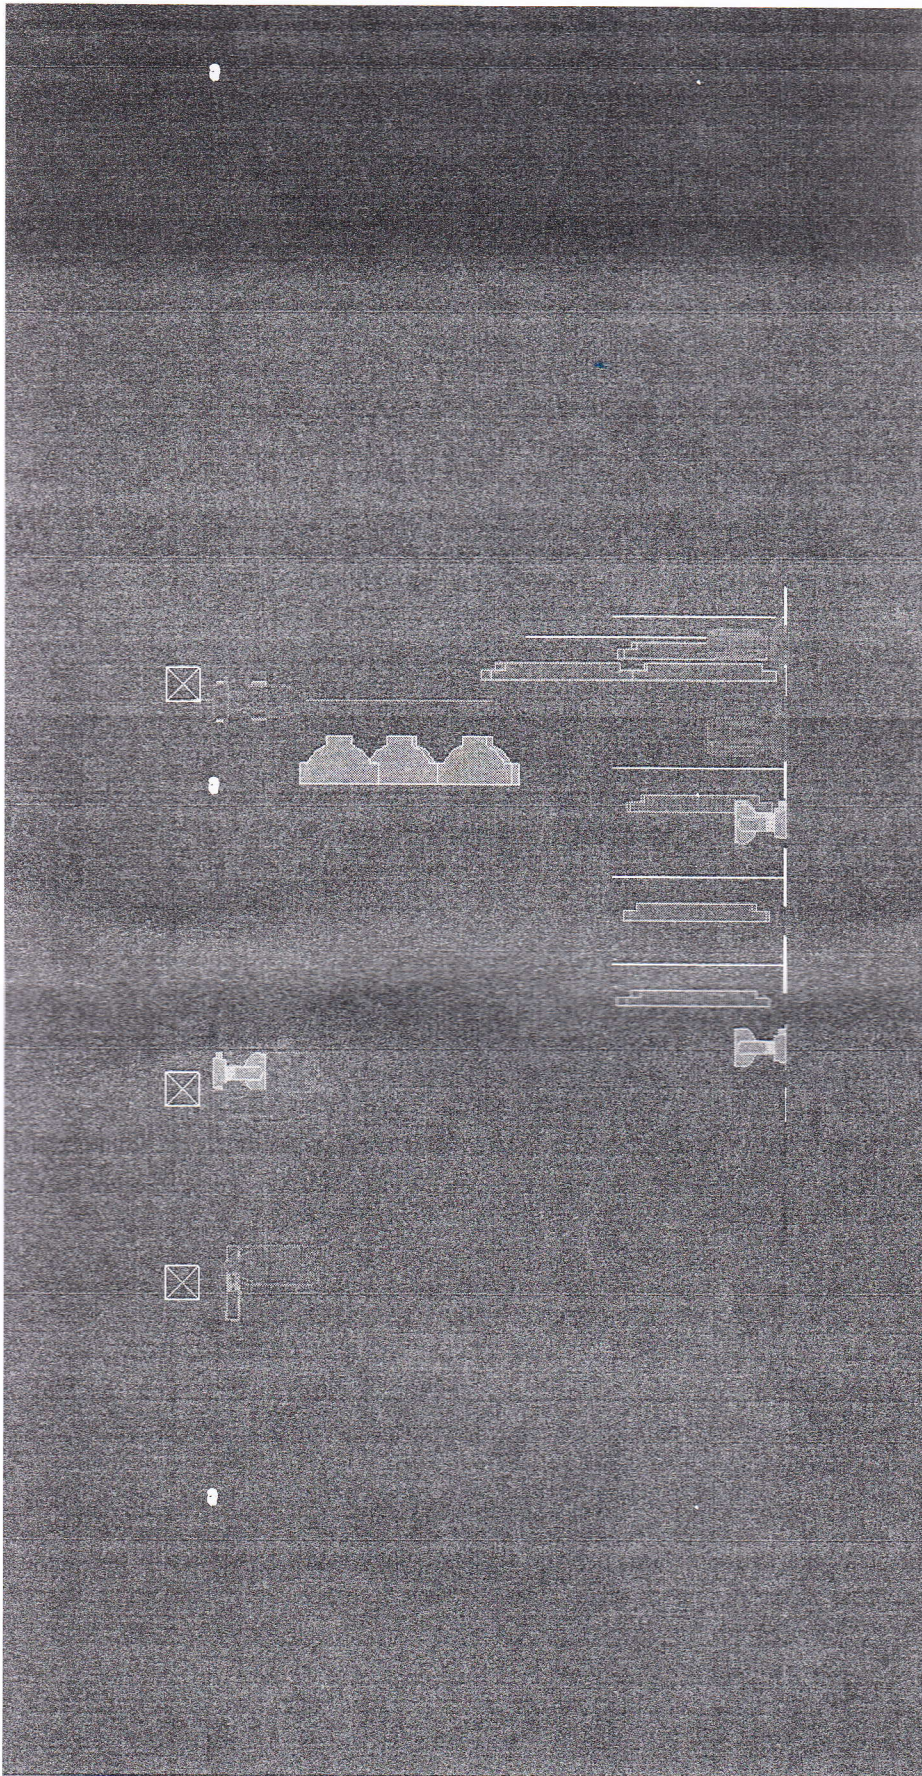

REALIZATOR:
FILIP EJSMONT
TEL: +48 603 996 654
FILIPESJMONT@GMAIL.COM

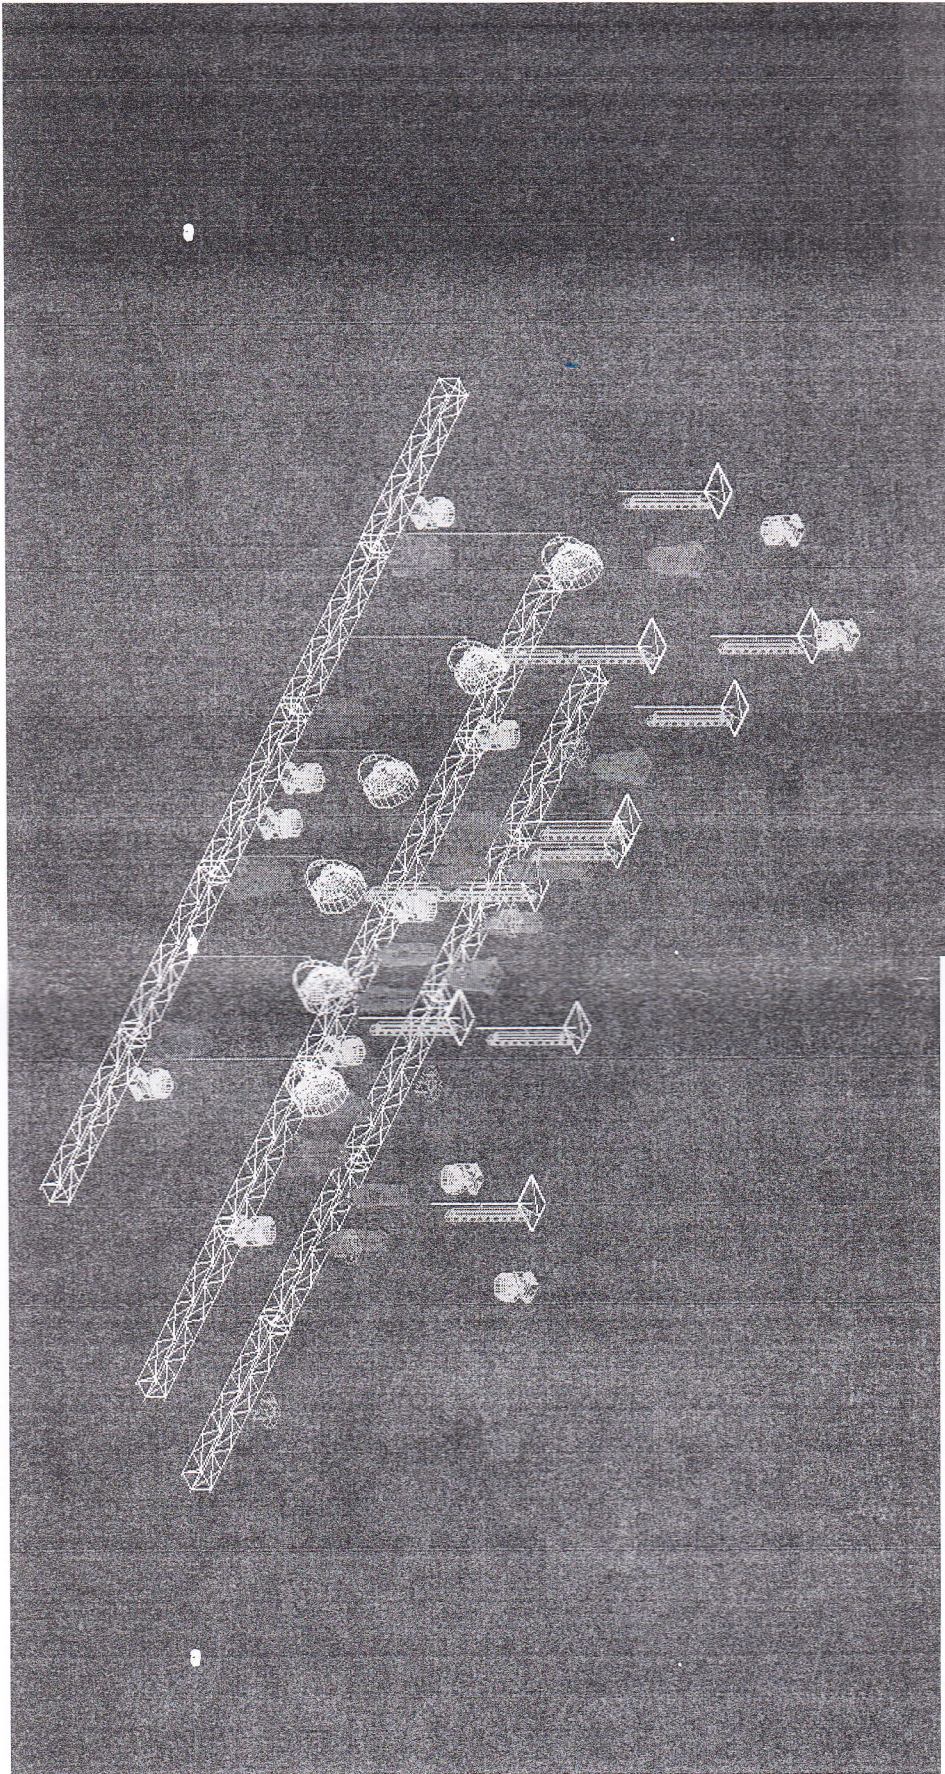

REALIZATOR:
FILIP EJSMONT
TEL: +48 603 996 654
FILIPESJMONT@GMAIL.COM